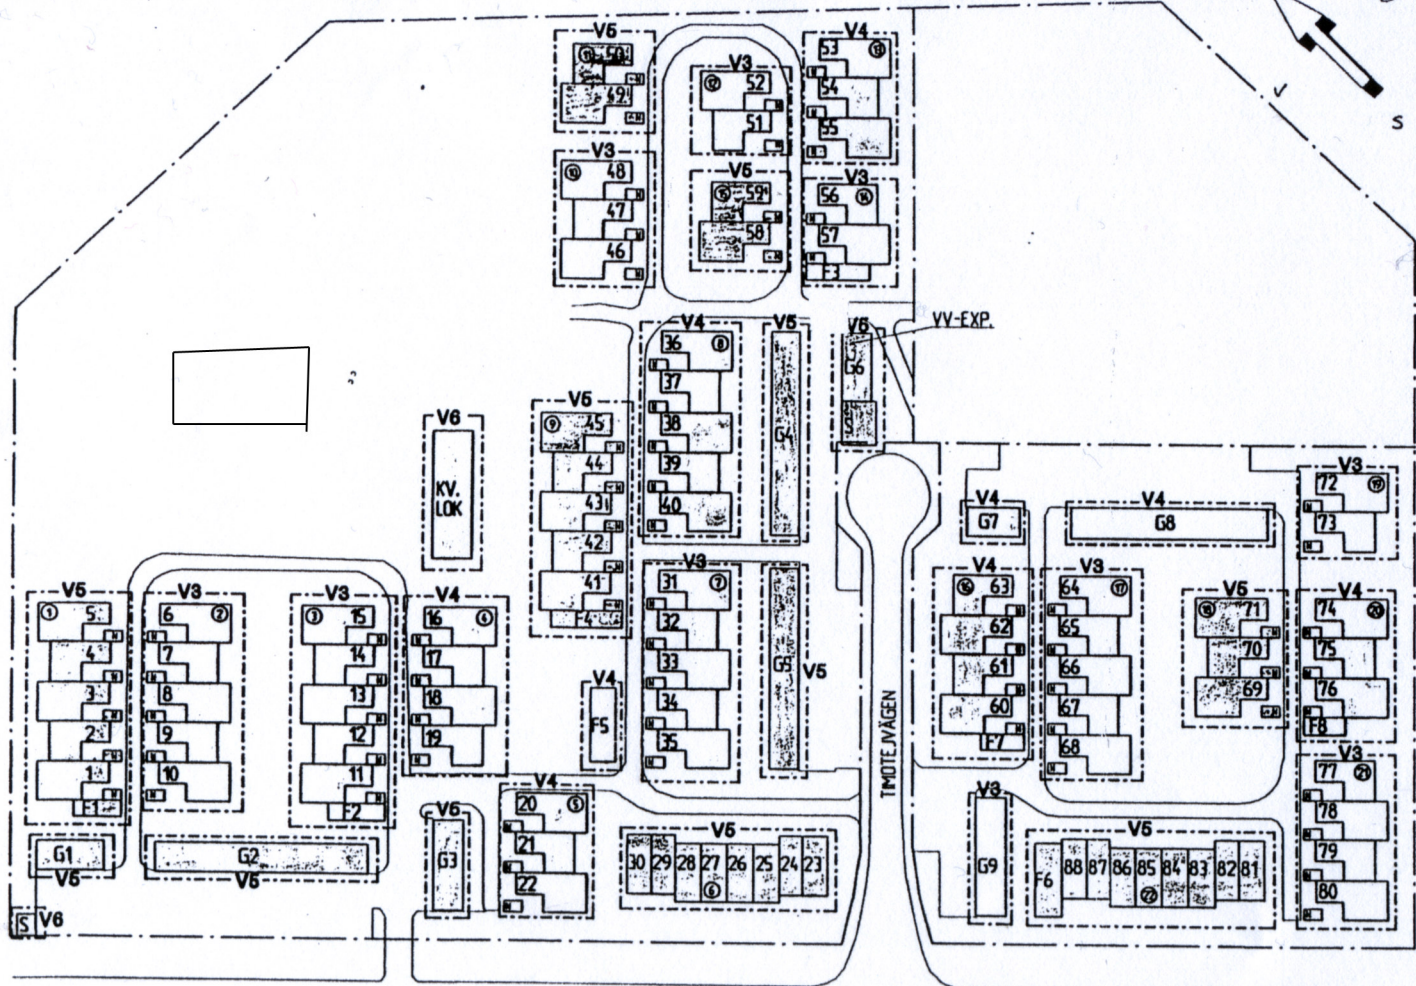


BET	ANT	ANDRINGEN AVSER	DATUM	SIGN
ARBETSDAG				
GREDELBY 2:212, BRF KNIVSTAUS NR 1 KV TIMOTEJEN				
UPPDRAG NR		RITAD/KONSTR AV		
DATUM 1994-01-20		HANDLÄGGARE		
ANSVARIG		SKALA 1:2000	NUMMER A30-02	BET